



ALLEGATO "....." AL CONTRATTO,

DEI

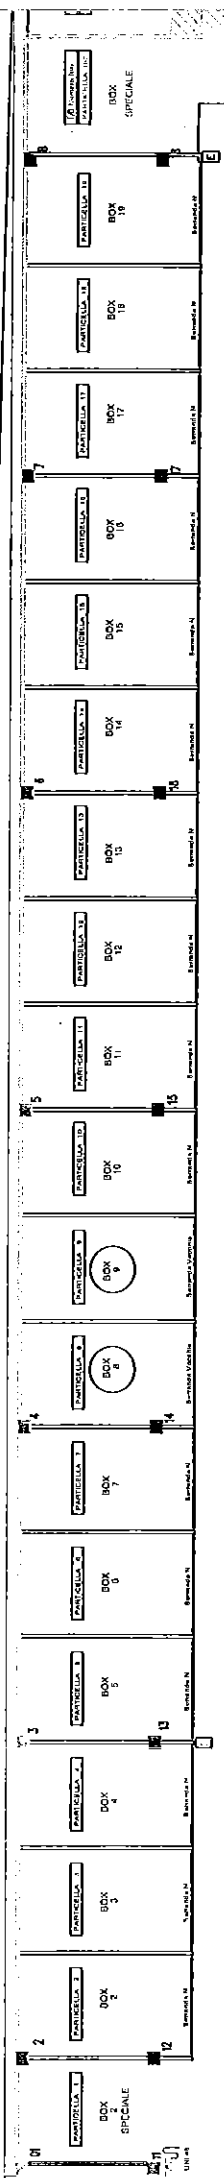

COMUNE DI SAN GIOVANNI VALDARNO (AR)
 Area II Tecnica - Manutenzioni e edilizia residenziale pubblica
PARCHEGGIO CARLO ALBERTO DALLA CHIESA - 2 LIVELLO INTERRATO

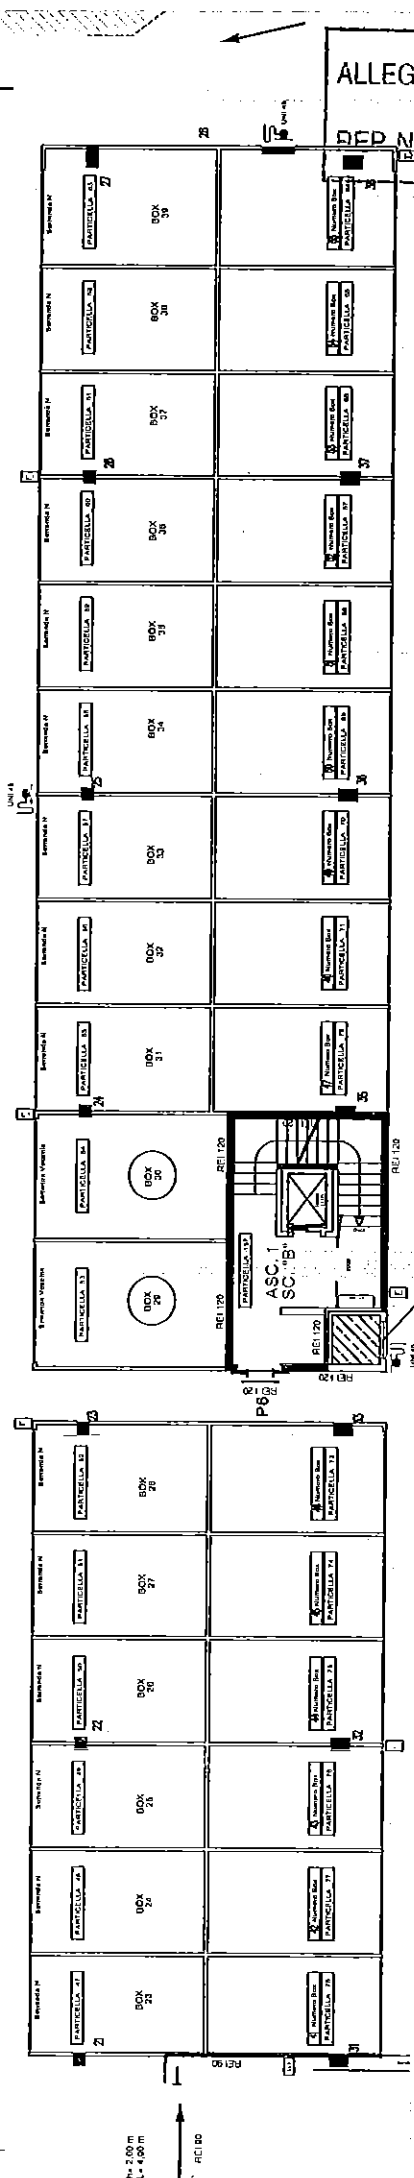

2.00 m
 4.00 m